


建設年度	種別	構造	規模	
			型式	床面積 (㎡)
2	2	簡易耐火構造平屋建	2LDK	59.24

既存住宅平面図 縮尺 1:100

高校前団地

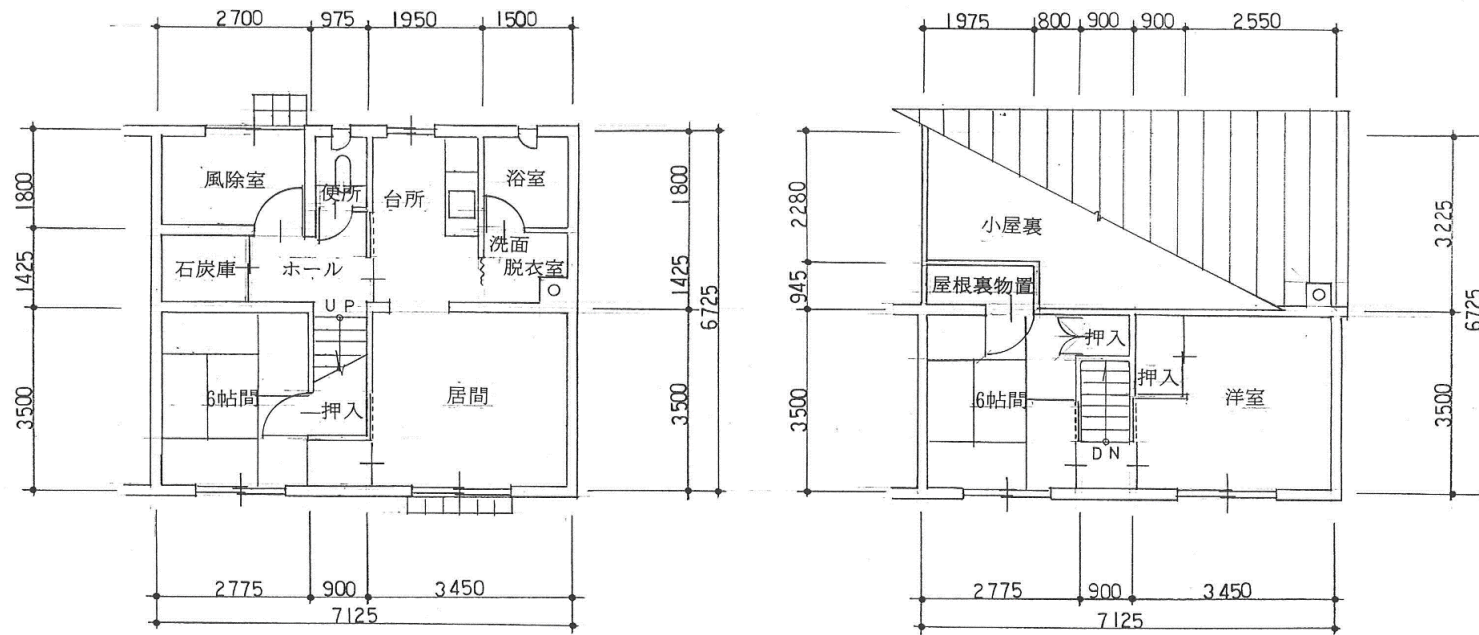

建設年度	種別	構造	規模	
			型式	床面積 (㎡)
2	2	簡易耐火構造二階建	3LDK	74.71

既存住宅平面図 縮尺 1:100

高校前団地