


| 建設年度 | 種別 | 構造 | 規模 | |
|------|----|-----------|-----|------------|
| | | | 型式 | 床面積 (㎡) |
| 53 | 2 | 簡易耐火構造二階建 | 3DK | 62.72 |

既存住宅平面図 縮尺 1:100

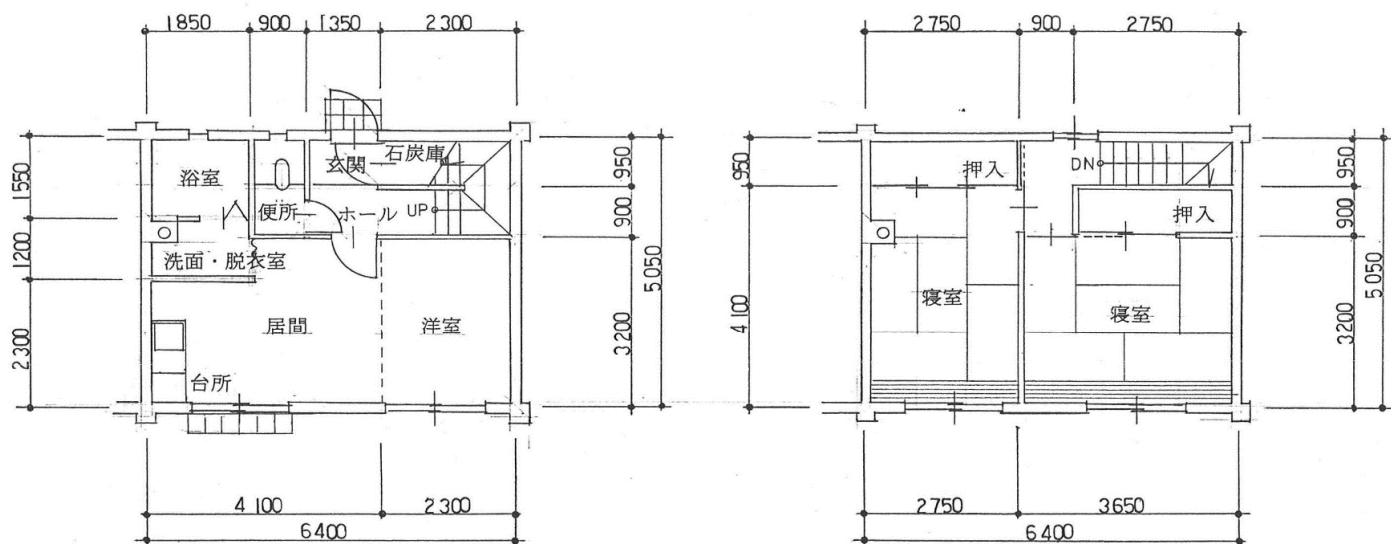

| 建設年度 | 種別 | 構造 | 規模 | |
|------|----|-----------|-----|----------------------|
| | | | 型式 | 床面積 |
| 54 | 2 | 簡易耐火構造二階建 | 3DK | 64.64 ^(㎡) |

既存住宅平面図 縮尺 1:100