


建設年度	種別	構造	規模	
			型式	戸当たり床面積
H26	一般	耐火二階建	2LDK	66.07㎡

朝日団地2号棟

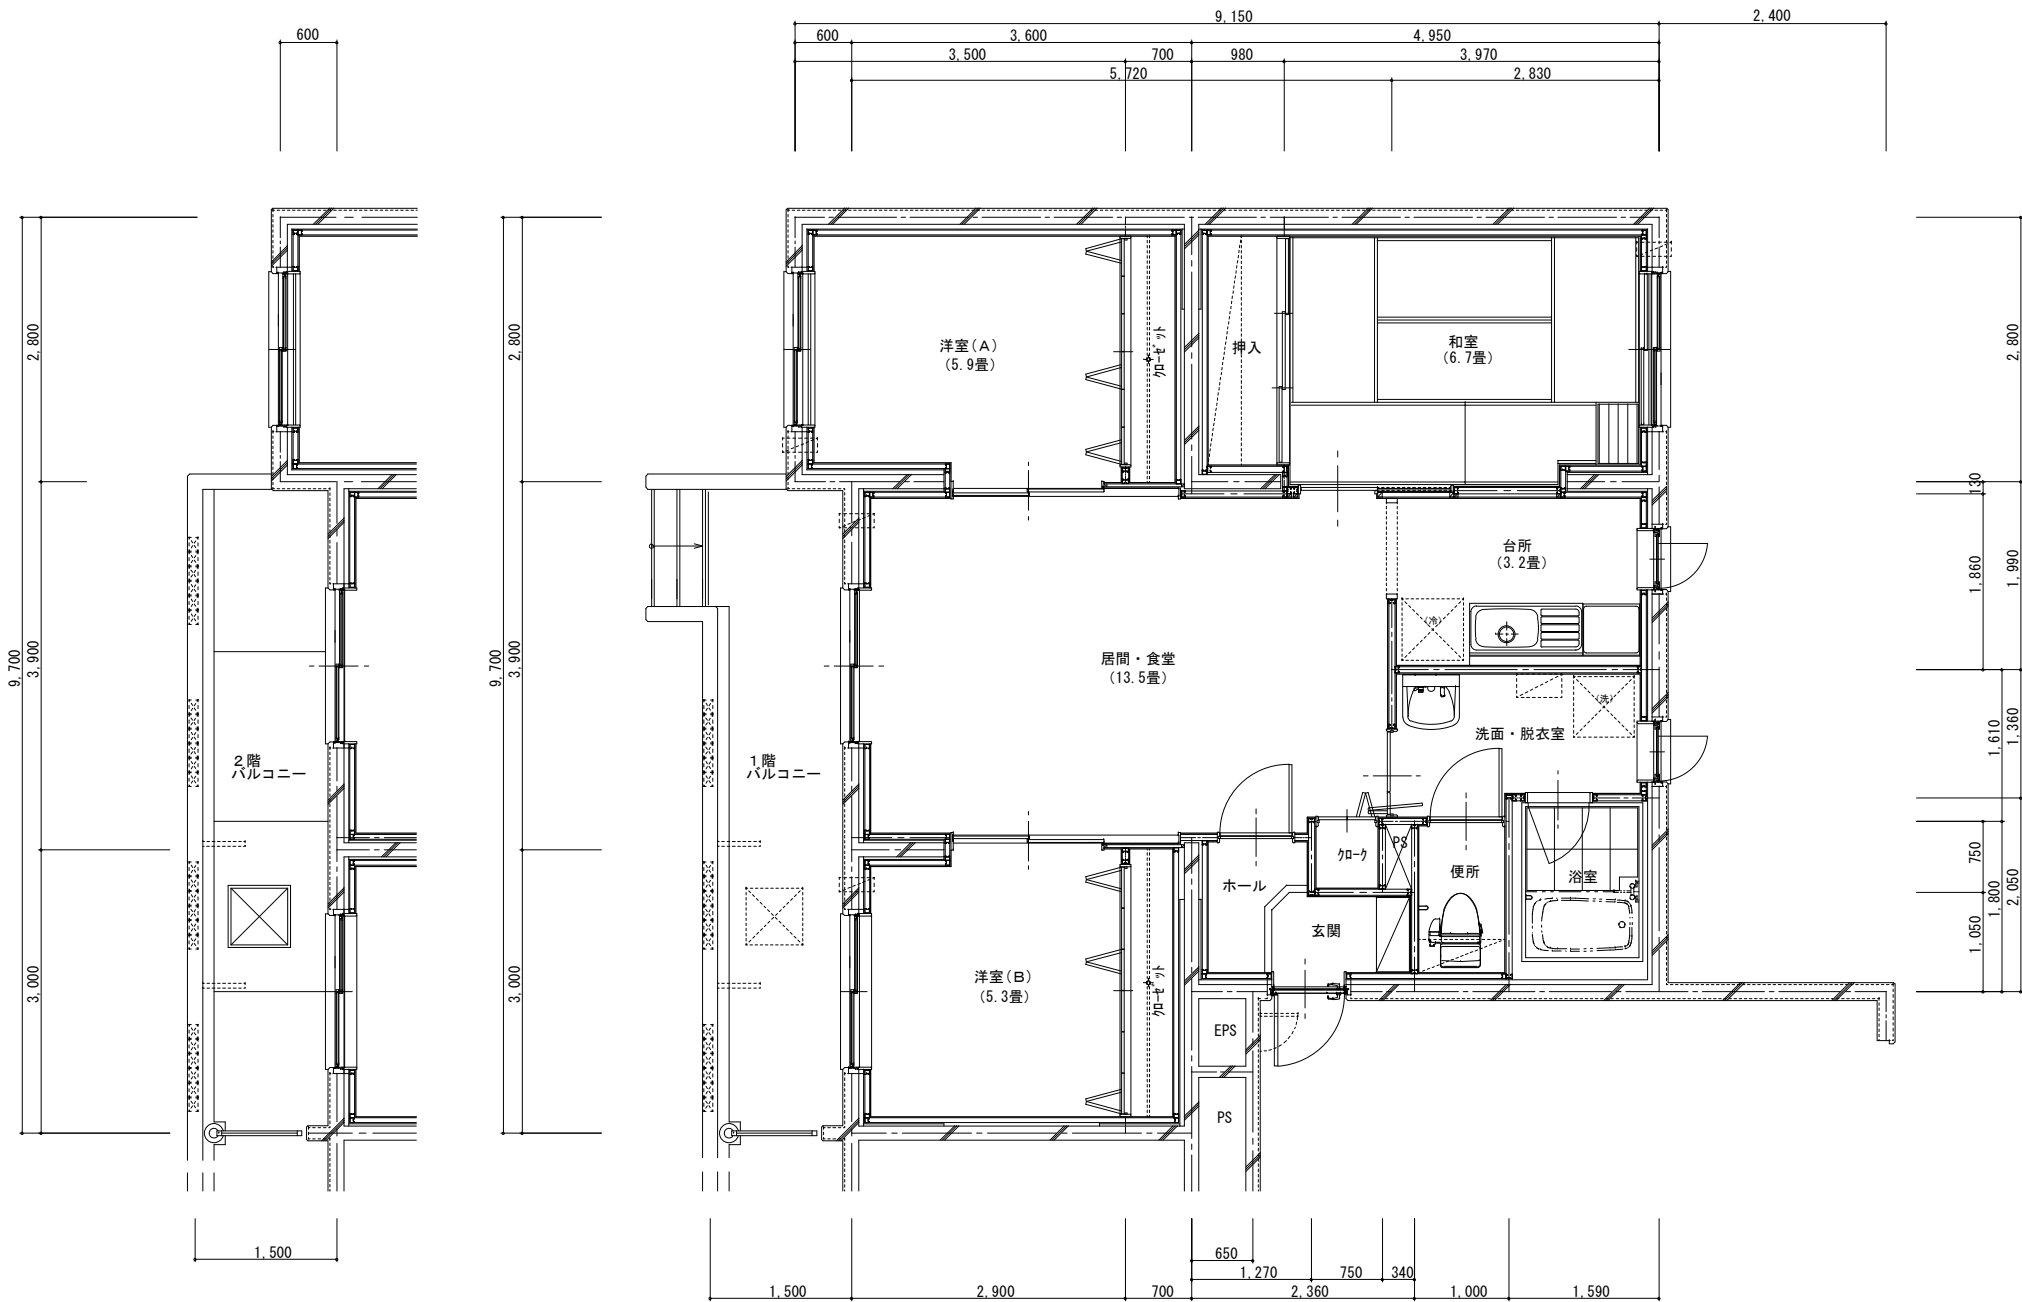

建設年度	種別	構造	規模	
			型式	戸当たり床面積
H26	一般	耐火二階建	3LDK	77.19㎡

朝日団地2号棟