


建設年度	種別	構造	規模	
			型式	戸当たり床面積
H12	一般	耐火中層	3LDK	79.0㎡

前浜団地

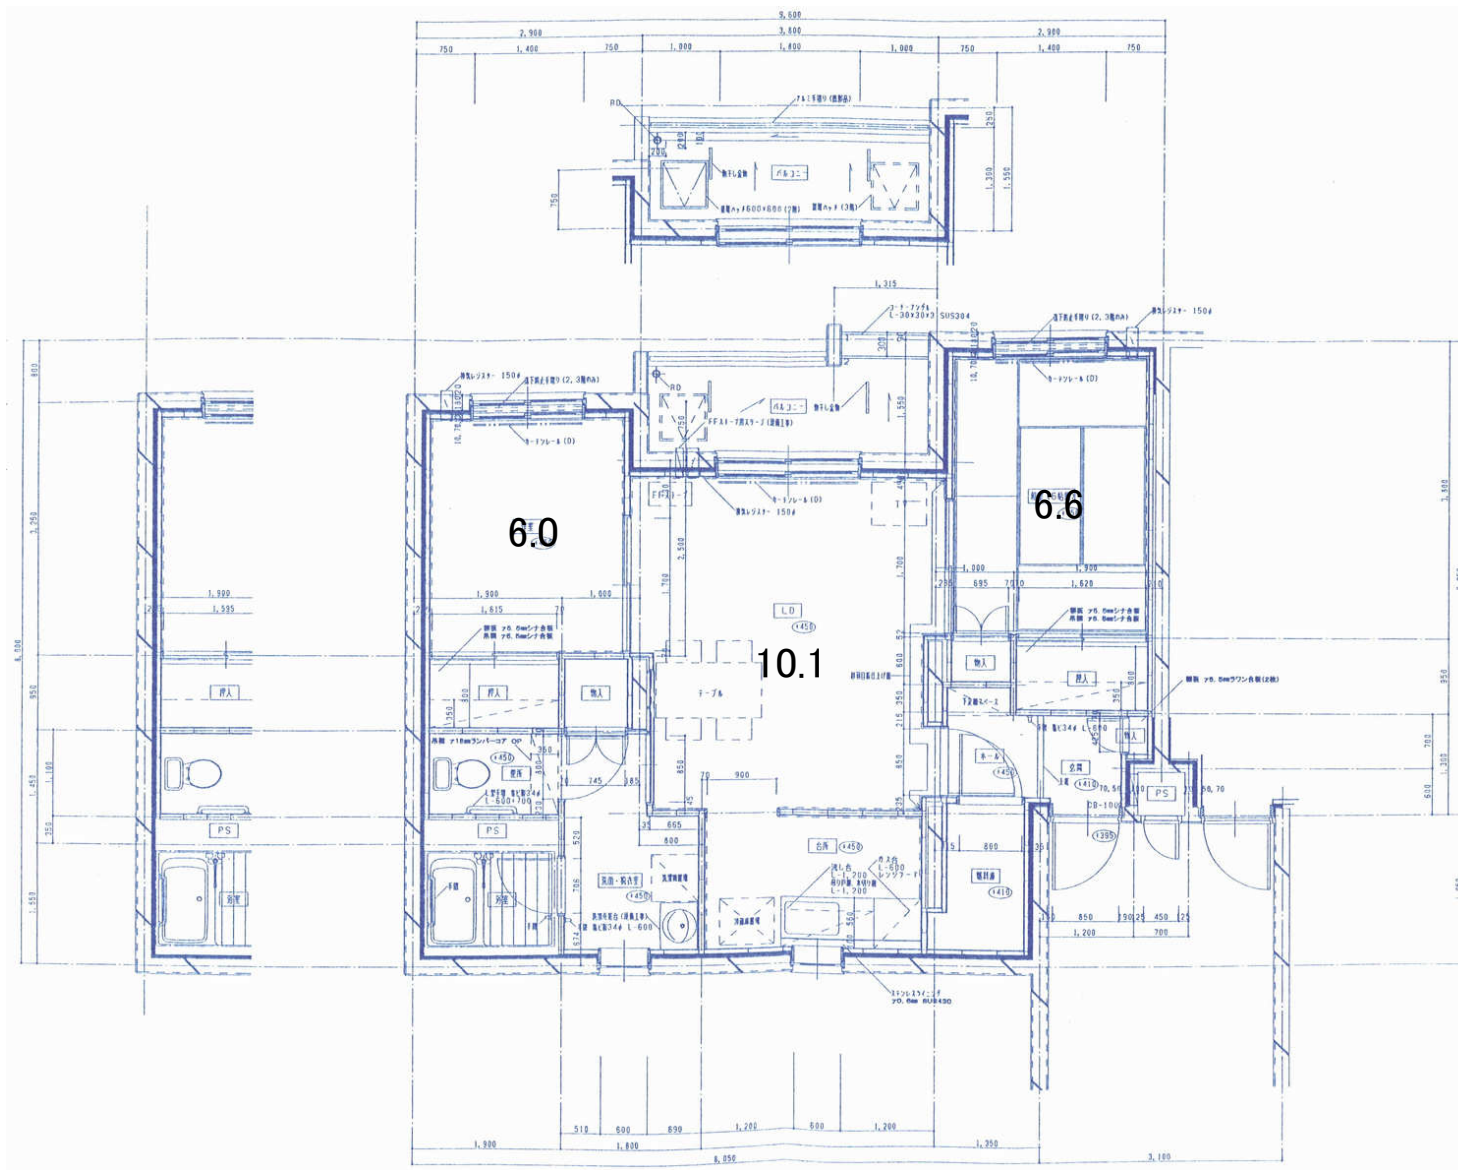

建設年度	種別	構造	規模	
			型式	戸当たり床面積
H12	一般	耐火中層	2LDK	65.3㎡

前浜団地